


| SIMBOLOGÍA | CALLES |
|---------------------------------|--|
| | VÍA EXPRESA |
| | VÍA COLECTORA VÍA MALECÓN RÍO SHULLCAS |
| | VÍA LOCAL PRINCIPAL VÍA ALAMEDA FORESTAL |
| VÍAS LOCALES SECUNDARIAS | |
| | VÍA DE ALTA TENSIÓN |
| | PROLONG. JR. MARISCAL GAMARRA |
| | PROLONG. JUAN PARRA DEL RIEGO |
| | PSJE. SAN JUAN |
| | JR. 28 DE OCTUBRE |
| | JR. LOS MAZANOS |
| | JR. LAS BRISAS |
| | JR. CATALINA HUANCA |
| | PSJE. STA MARÍA |
| | JR. SANTA INÉS |
| | PSJE. CARRIÓN |



INGENIERIA, CONSULTORIA
Y CONSTRUCCION

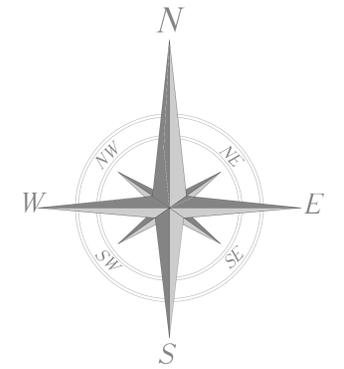

PLAN ESPECIFICO EX FUNDO "LA LORA"

PROYECTISTA
ARQ. EDSON CERRON VALVERDE

DESTINATARIO
MUNICIPALIDAD DE EL TAMBO


UBICACION:
DEPARTAMENTO: JUNIN
PROVINCIA: HUANCAYO
DISTRITO: EL TAMBO

ESPECIALIDAD:
VÍAS

ESCALA: 1/1000
FECHA: JULIO - 2024

LAMINA:

C-1

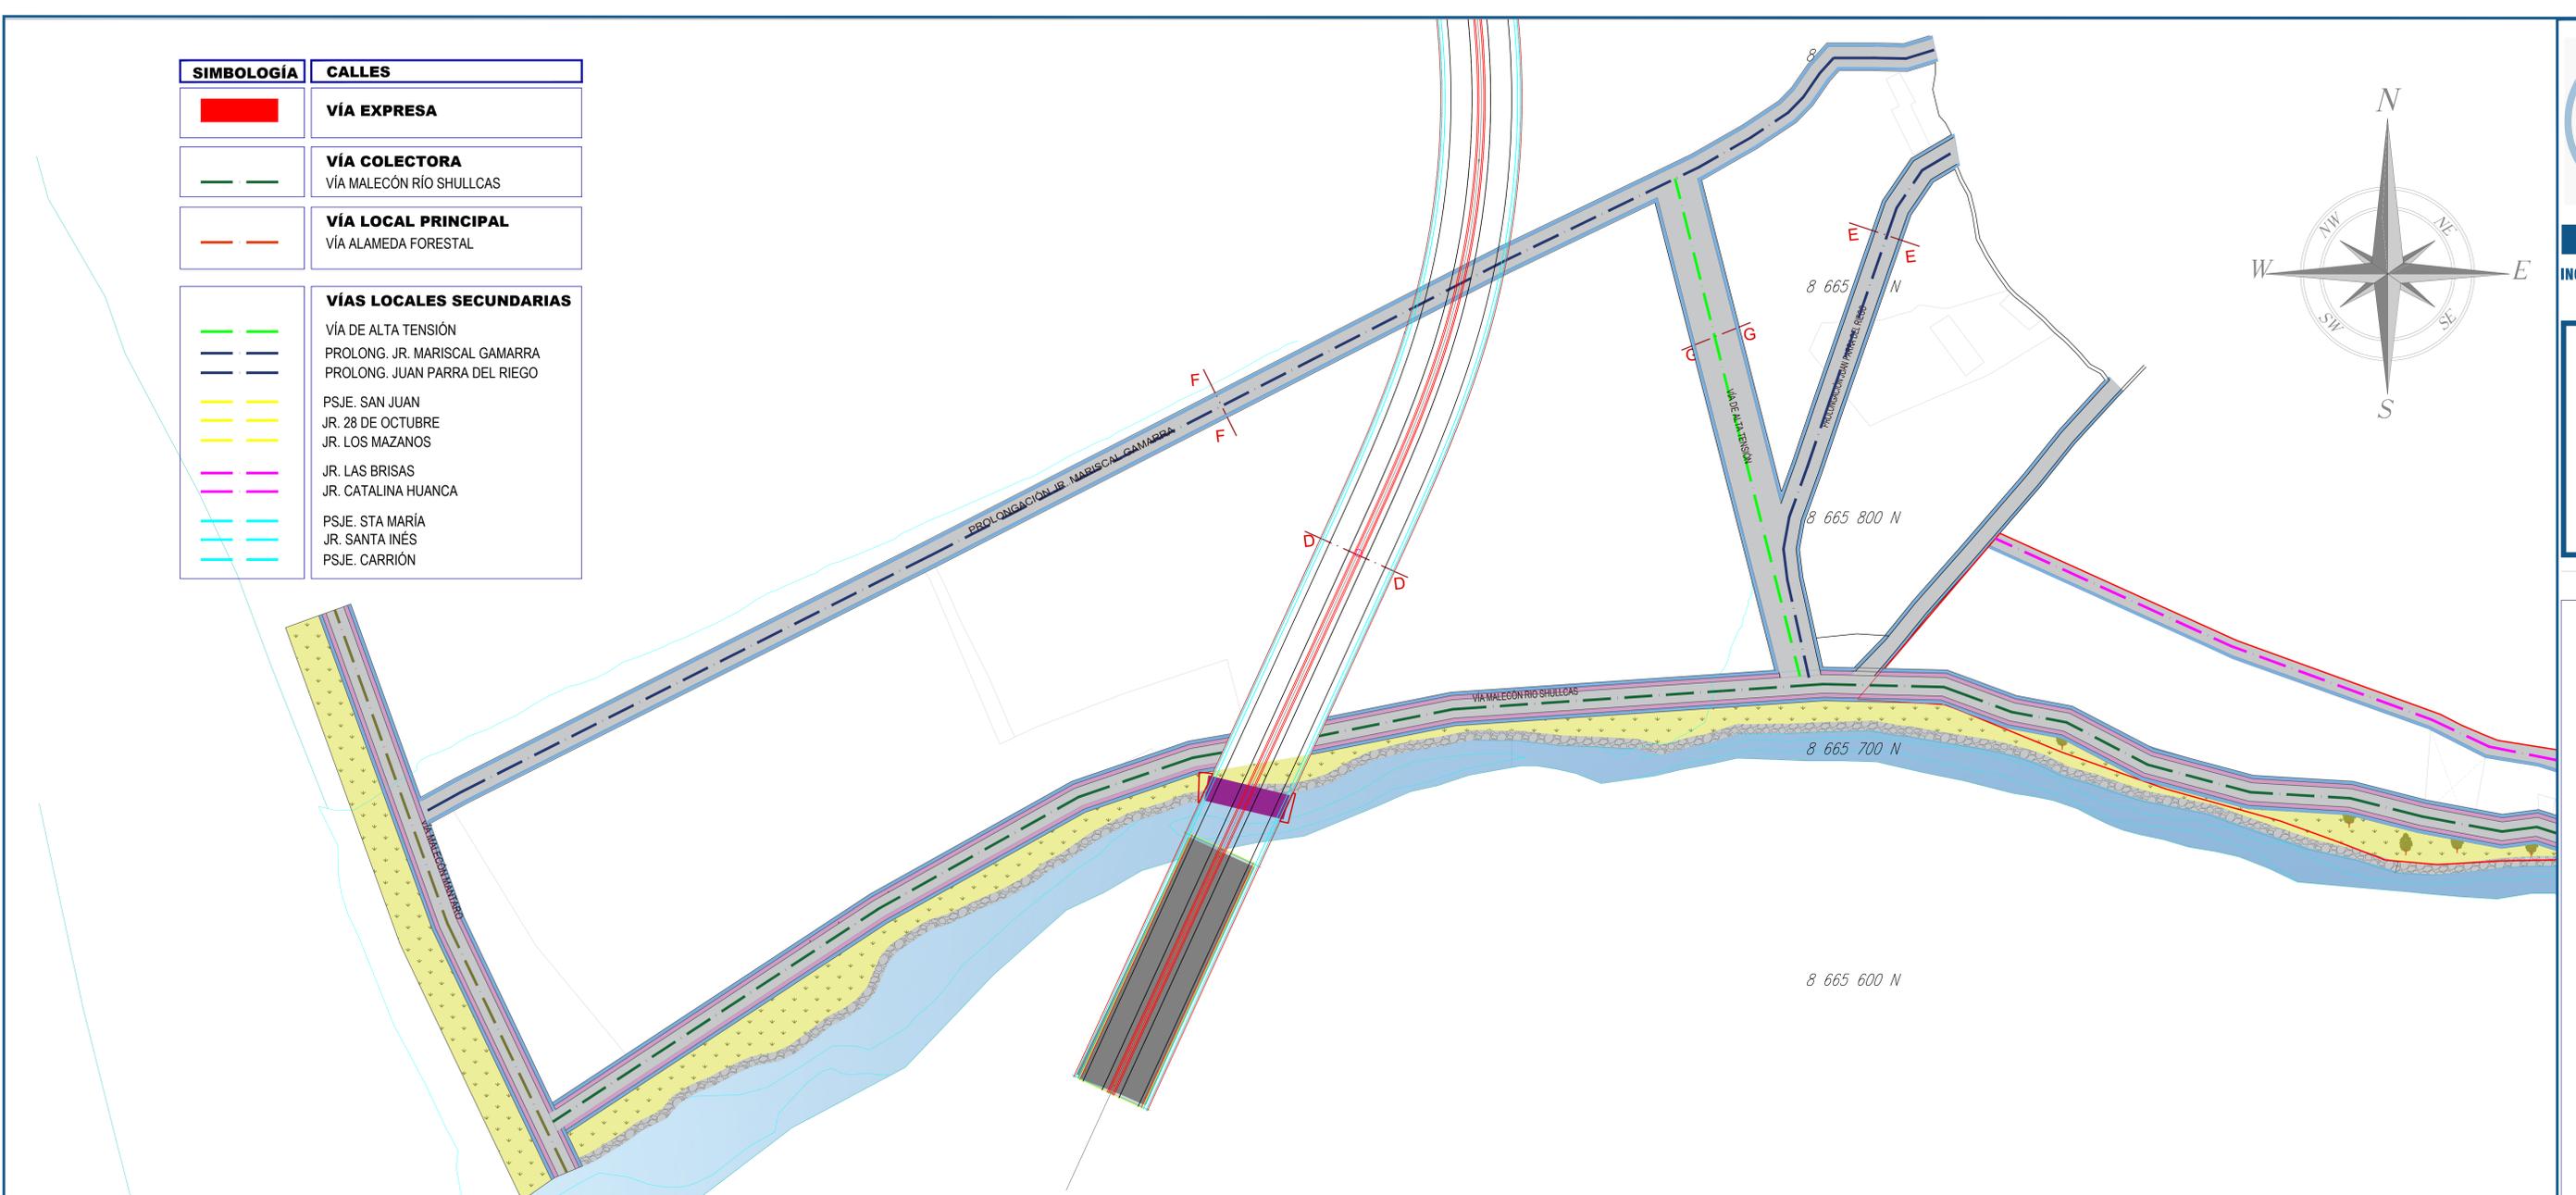

VÍAS
ESC. 1/1000