



SECCIONES VIALES


VÍA MALECÓN RÍO SHULLCAS
SECCIÓN A-A

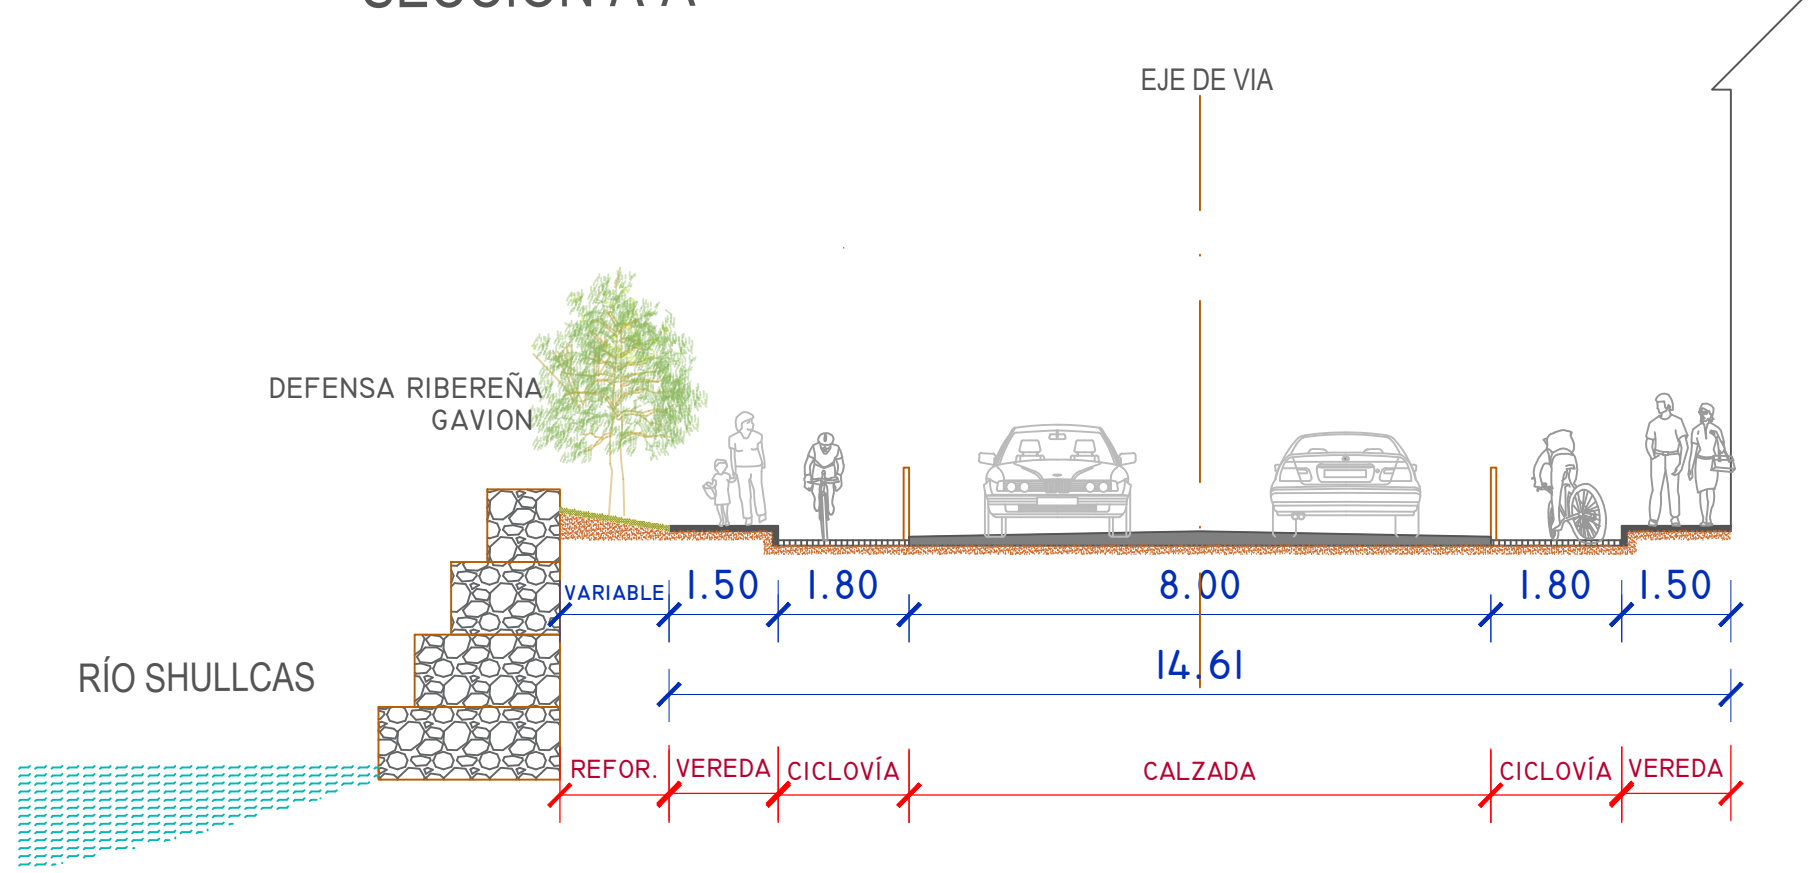


VÍA MALECÓN RÍO SHULLCAS
SECCIÓN B-B

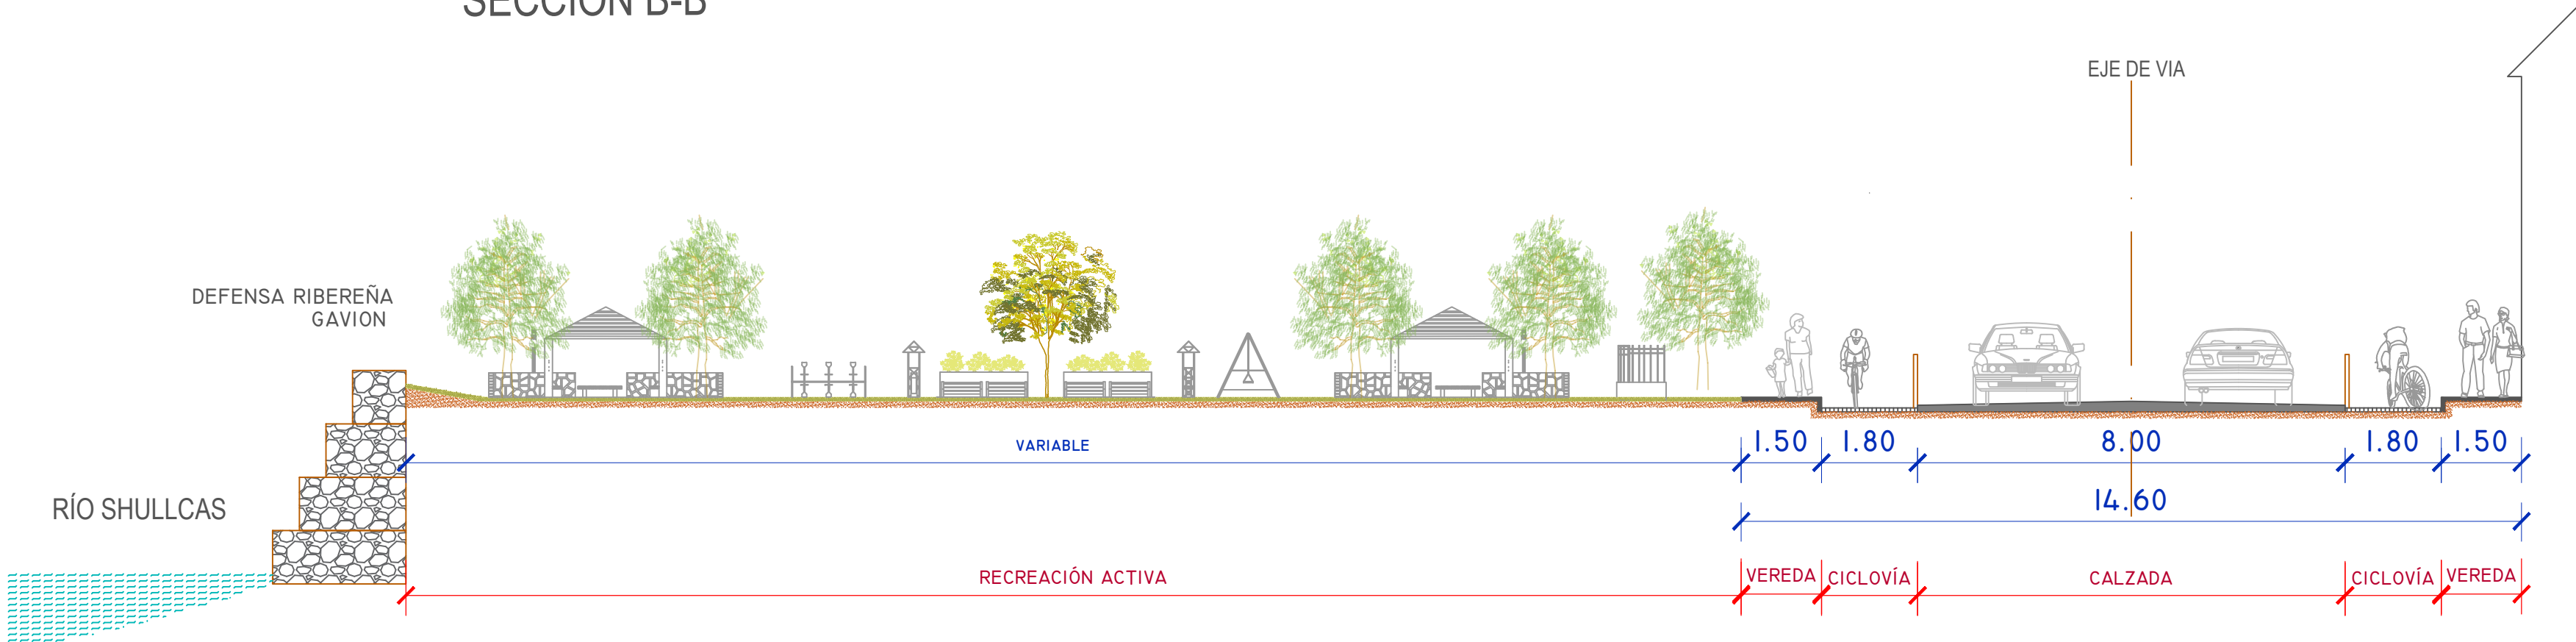


VÍA ALAMEDA FORESTAL
SECCIÓN C-C

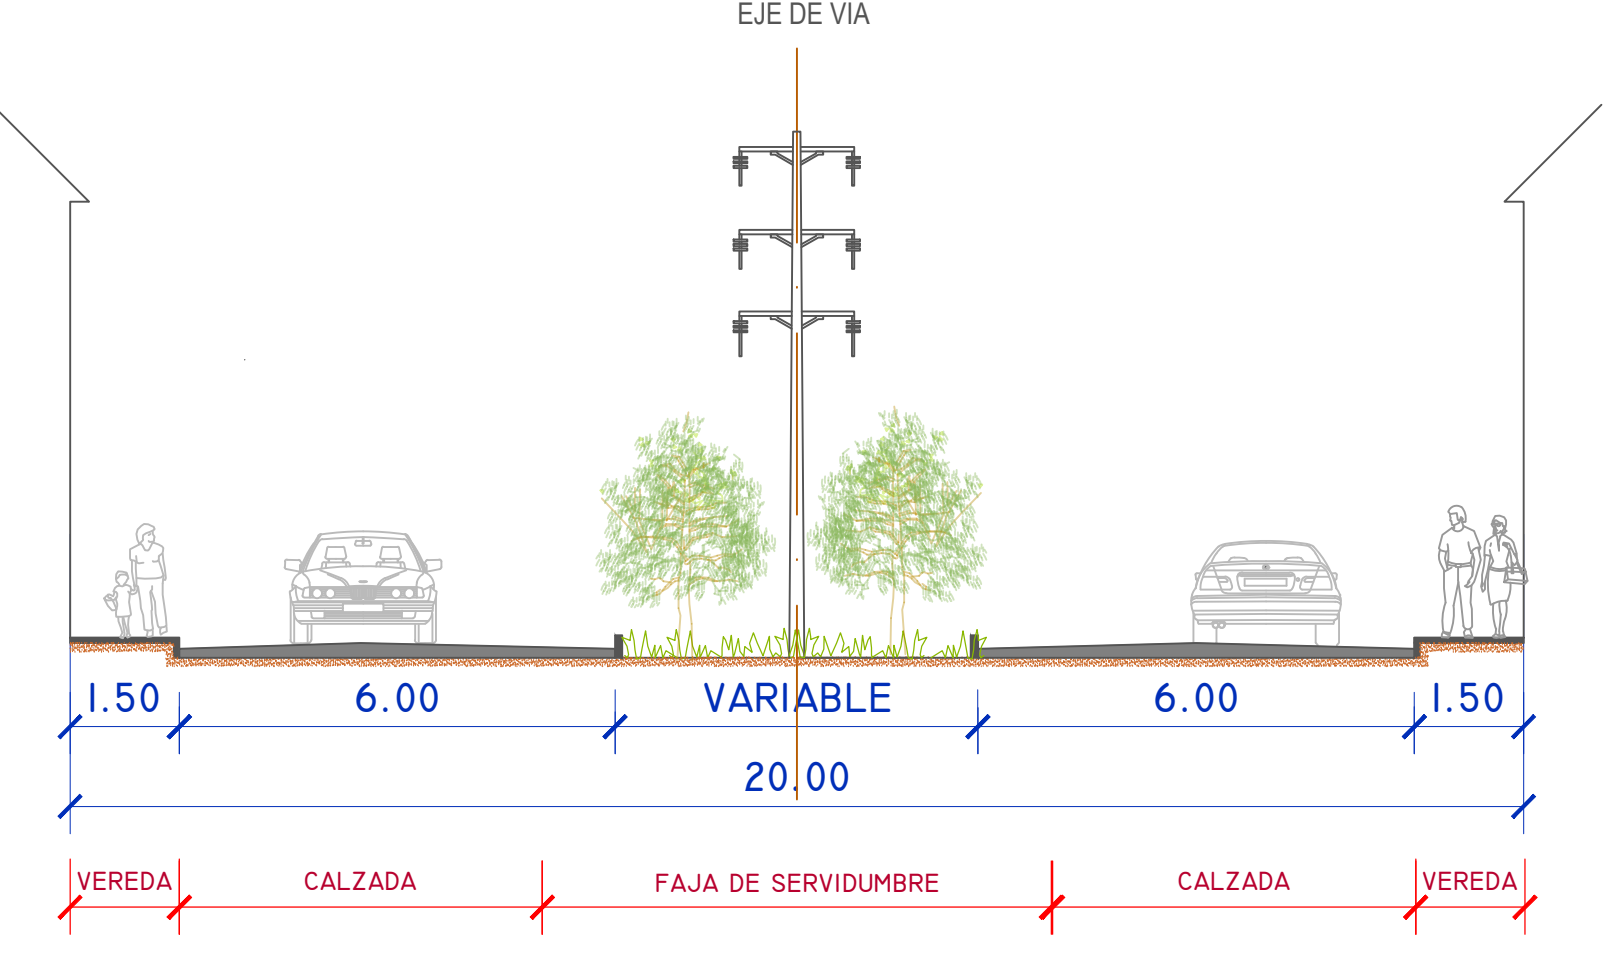


VÍA EXPRESA
SECCIÓN D-D

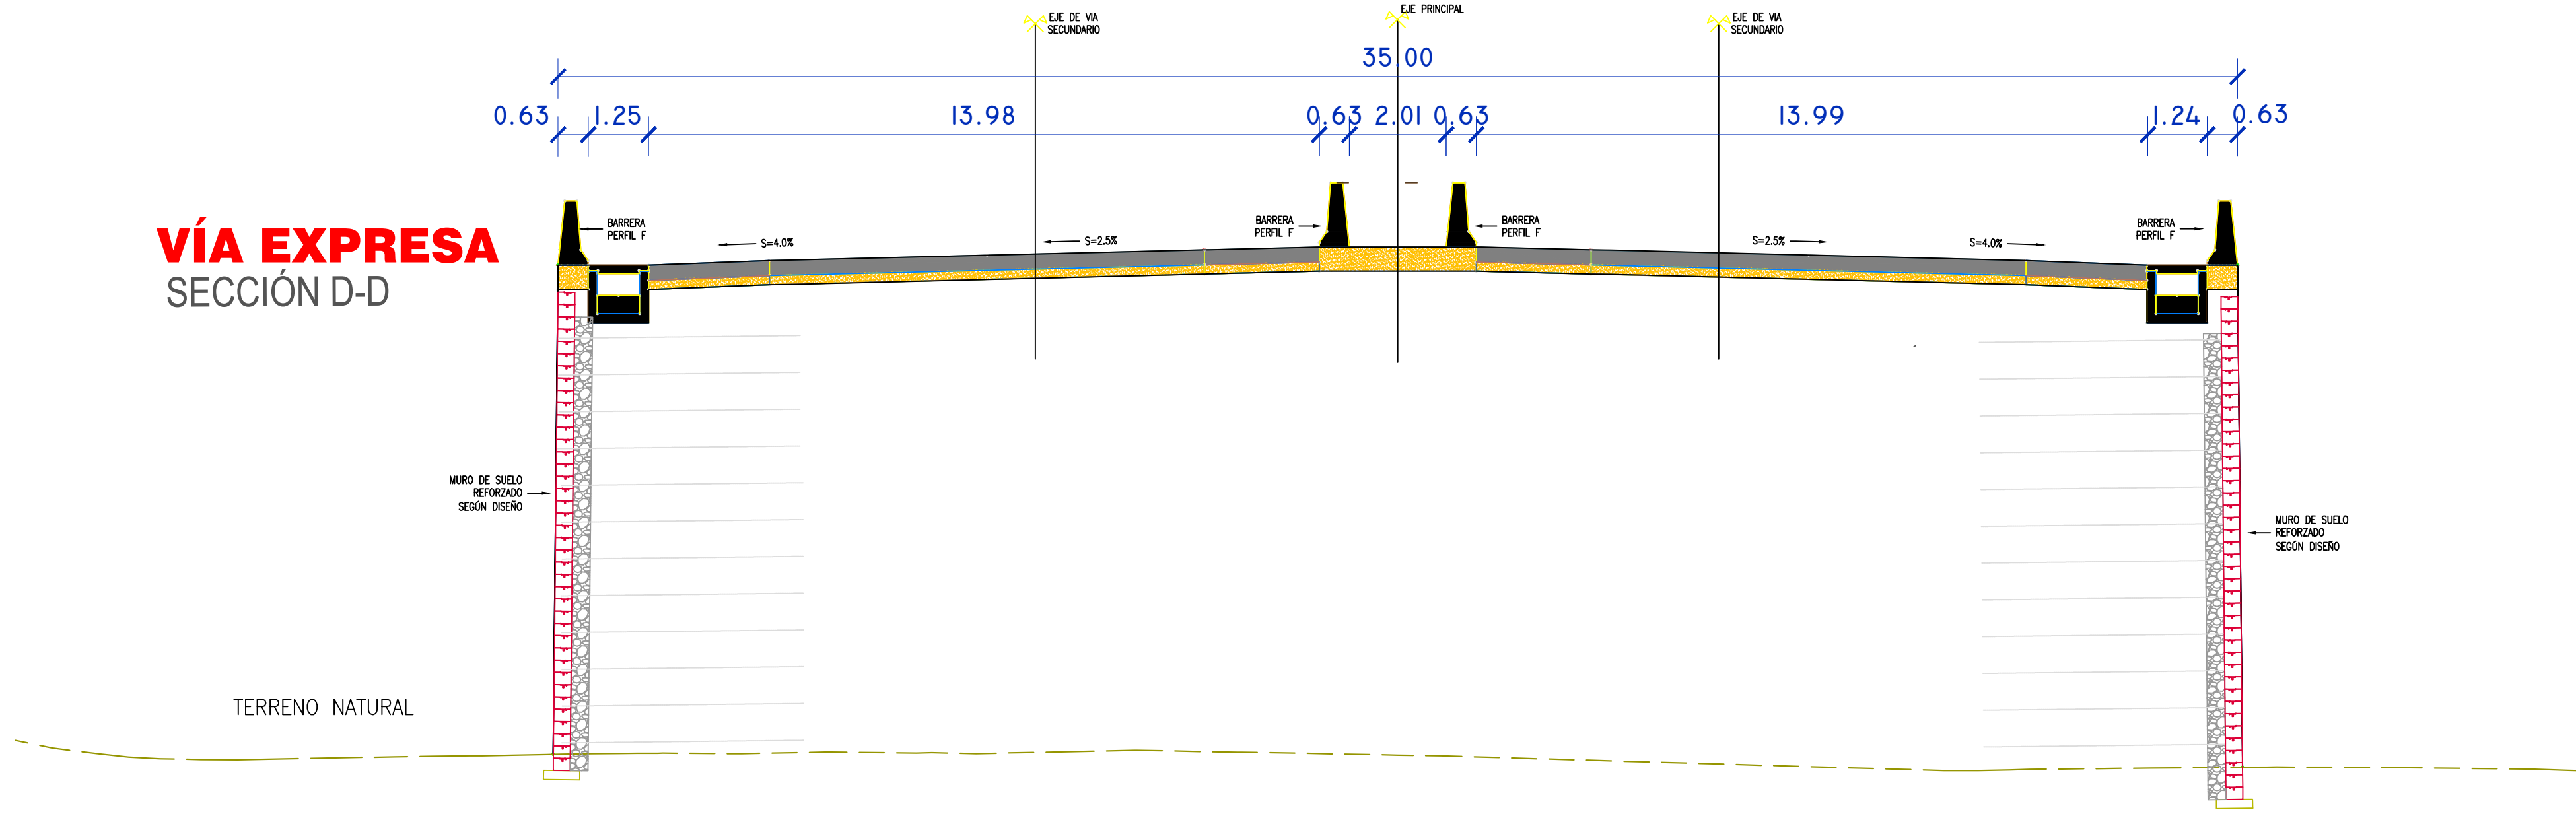


VÍA DE ALTA TENSIÓN
SECCIÓN G-G

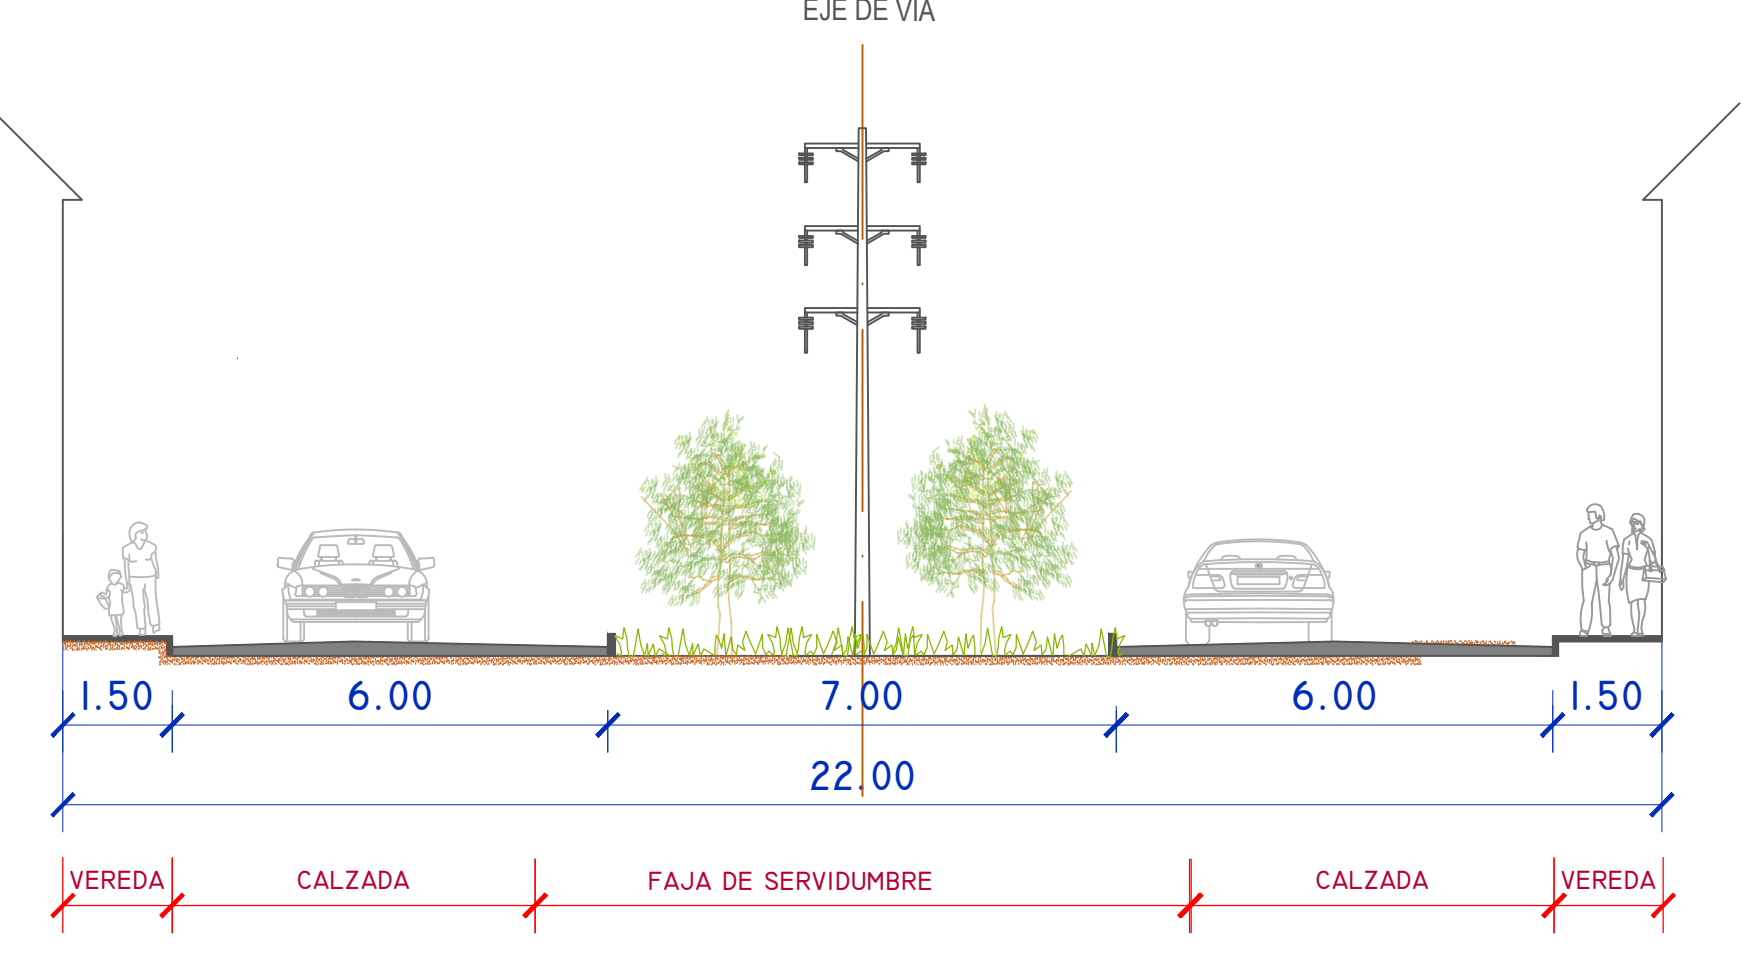


PROL. JUAN PARRA DEL RIEGO
SECCIÓN E-E

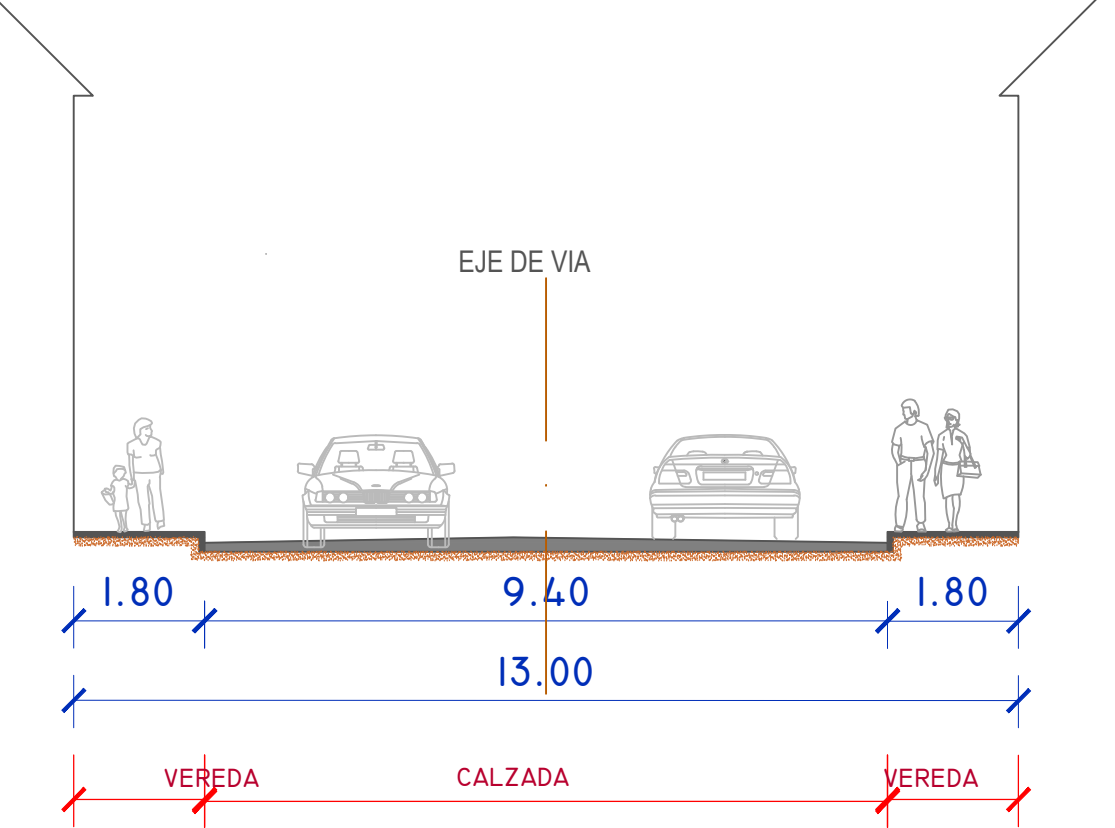


PROL. JR. MARISCAL GAMARRA
SECCIÓN F-F

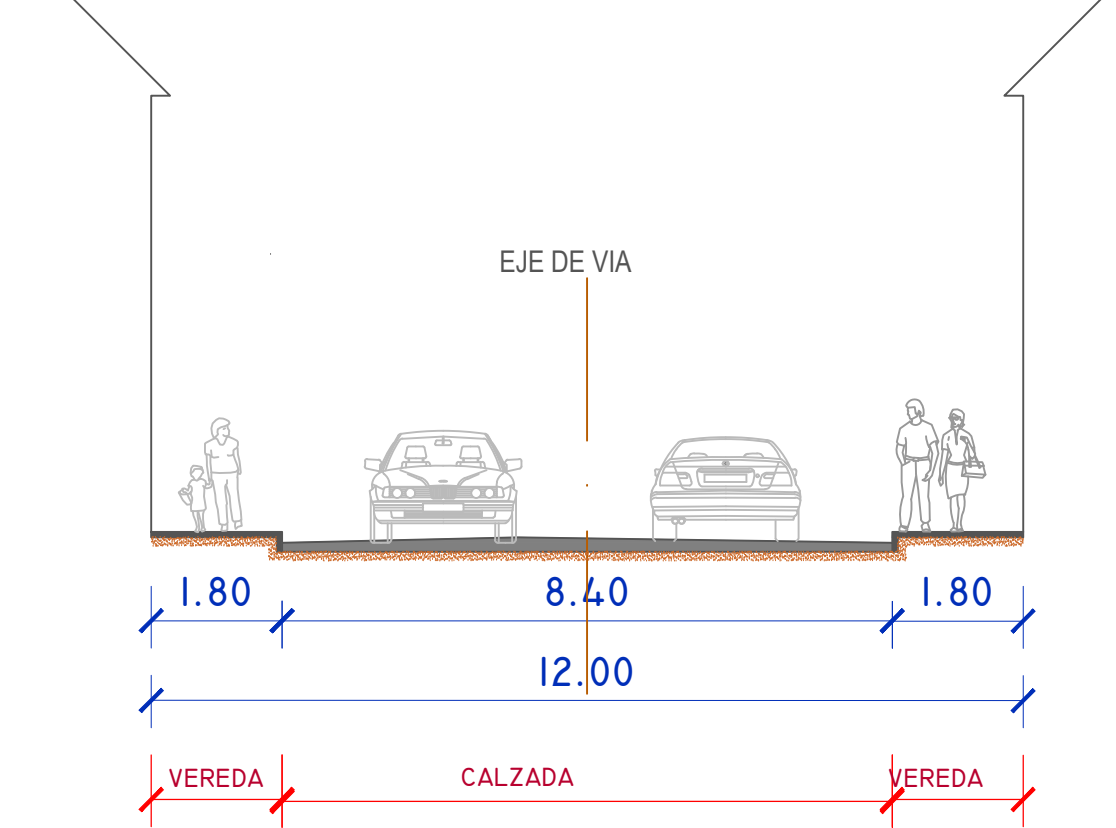


JR. CARRIÓN
JR. SANTA MARÍA
JR. SANTA INÉS
SECCIÓN K-K

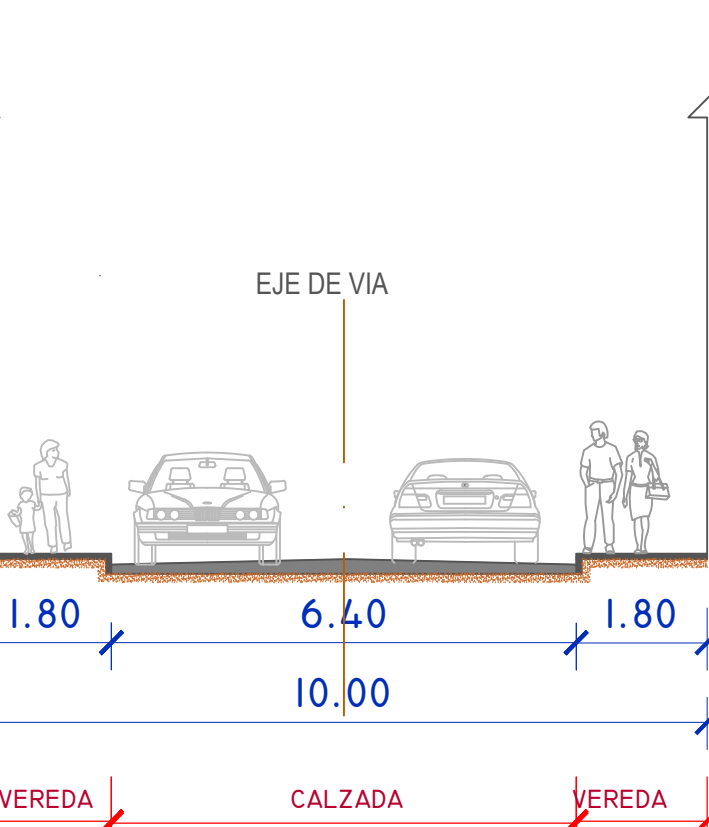

JR. LAS BRISAS
JR. CATALINA HUANCA
SECCIÓN J-J

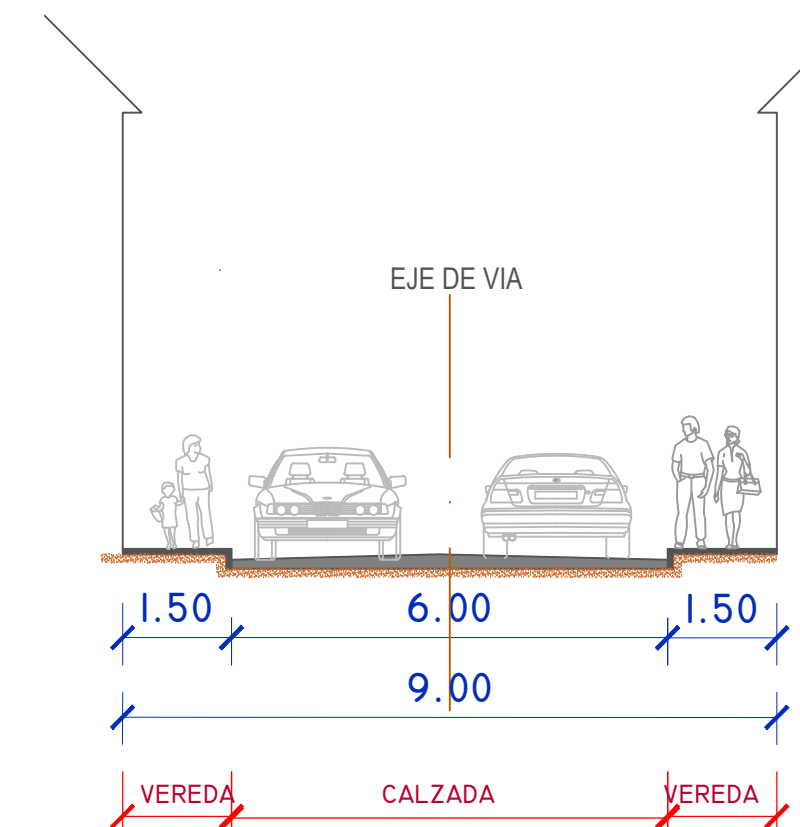


JR. SAN JUAN
JR. 28 DE OCTUBRE
JR. LOS MANZANOS
SECCIÓN H-H

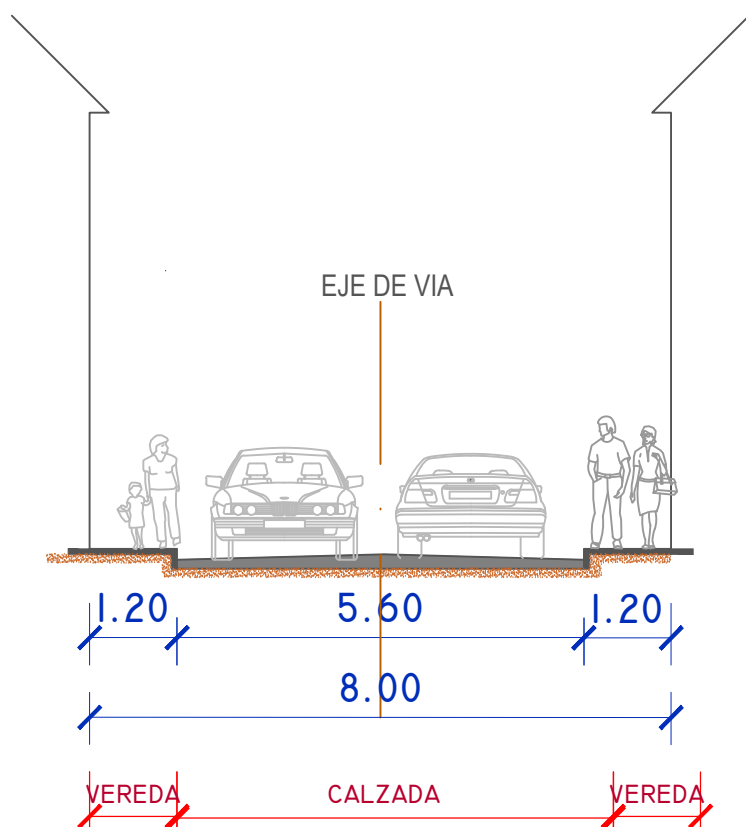


INTEGRACIÓN AL SISTEMA VIAL

ESC. 1/1000

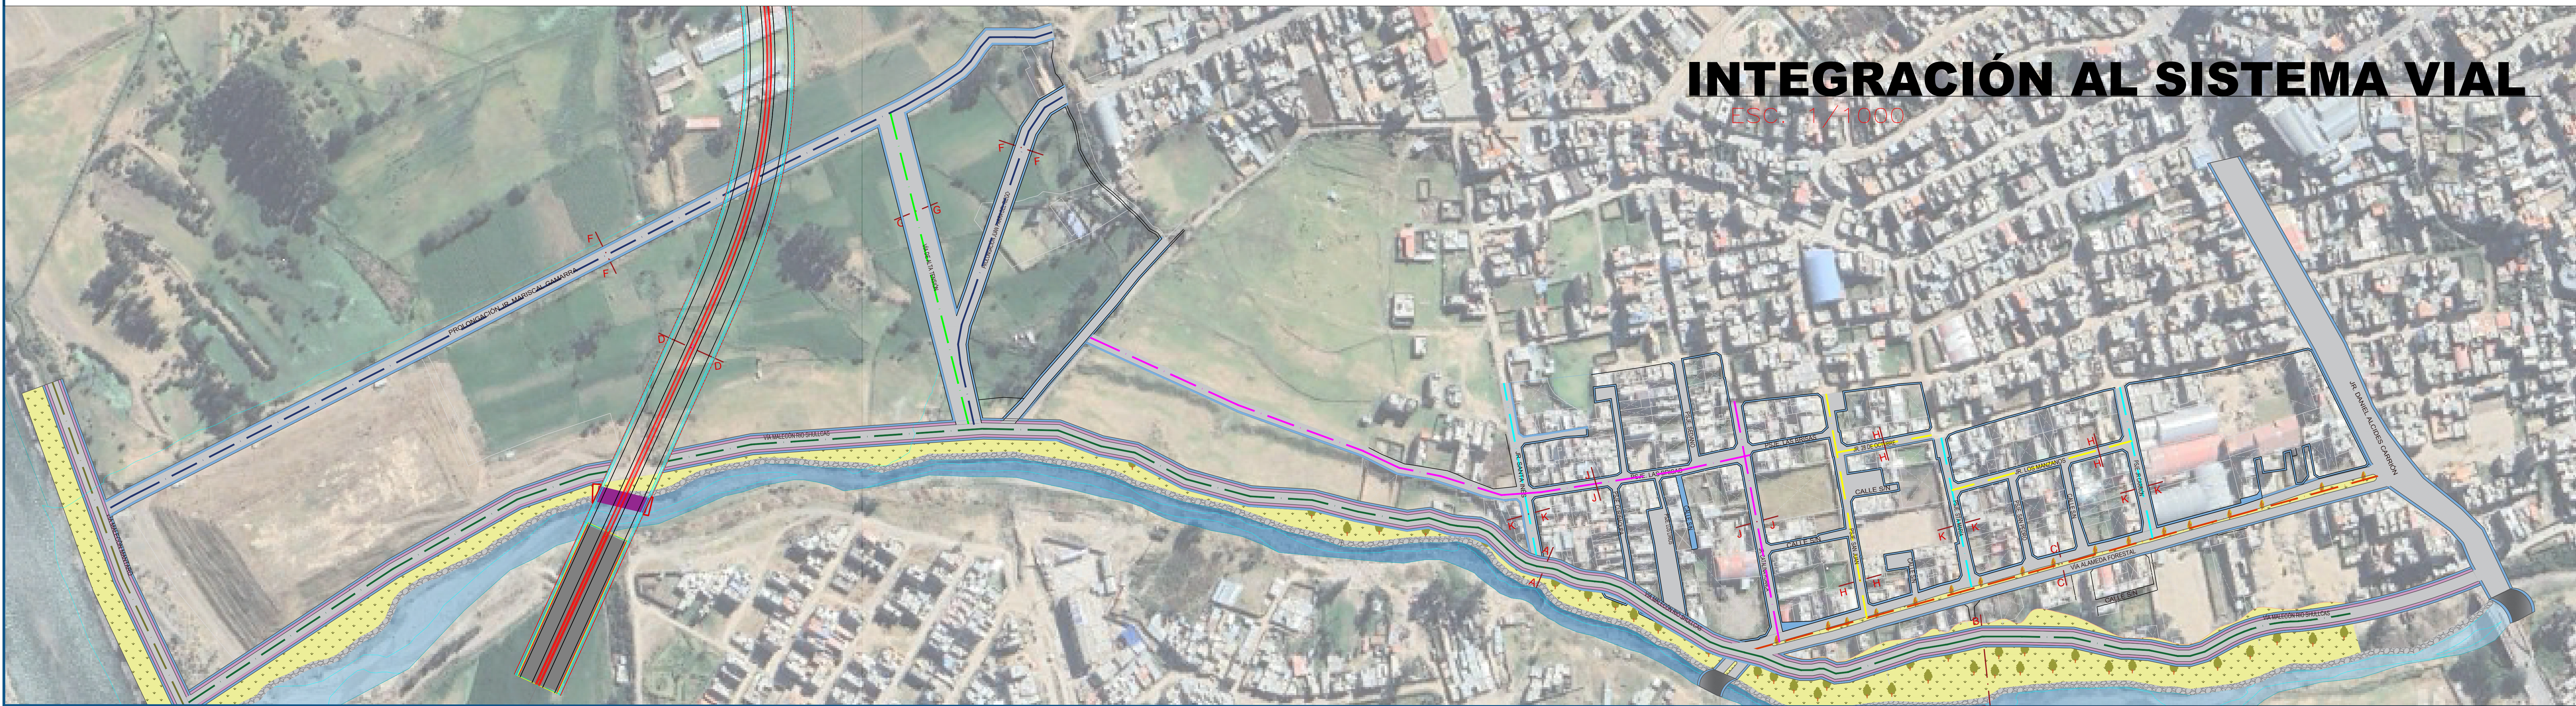

INGENIERIA, CONSULTORIA
Y CONSTRUCCION

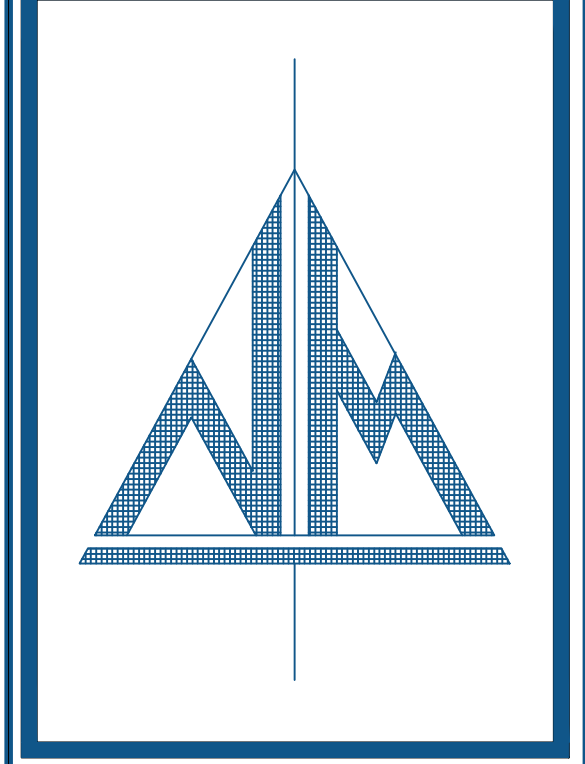

PLAN ESPECIFICO
EX FUNDO "LA LORA"

PROYECTISTA
ARQ. EDSON CERRON VALVERDE

DESTINATARIO
MUNICIPALIDAD DE EL TAMBO

UBICACION:
DEPARTAMENTO: JUNIN
PROVINCIA : HUANCAYO
DISTRITO : EL TAMBO
ESPECIALIDAD:
VIAS

ESCALA: 1/1000
FECHA: JULIO - 2024
LAMINA:

C-1