



ZONIFICACIÓN	ÁREA DE TRATAMIENTO	USO	
ZONA DE REGLAMENTACIÓN ESPECIAL	ÁREA DE RIESGO MITIGABLE: A.A.R.M.	RESIDENCIAL	UNIFAMILIAR
			MULTIFAMILIAR
		COMERCIO	ESPECIALIZADO
			VECINAL
		RECREATIVO	
		EDUCATIVO	
		SALUD	
		ZT1	

USO ACTUAL DEL SUELO	
USO PREDOMINANTE RESIDENCIAL	
USO COMERCIO ESPECÍFICO	
USO COMERCIO LOCAL	
USO PREDOMINANTE EDUCATIVO	
USO PREDOMINANTE DE SALUD	
USO PREDOMINANTE RECREATIVO	
ZONA TURISTICA-1	

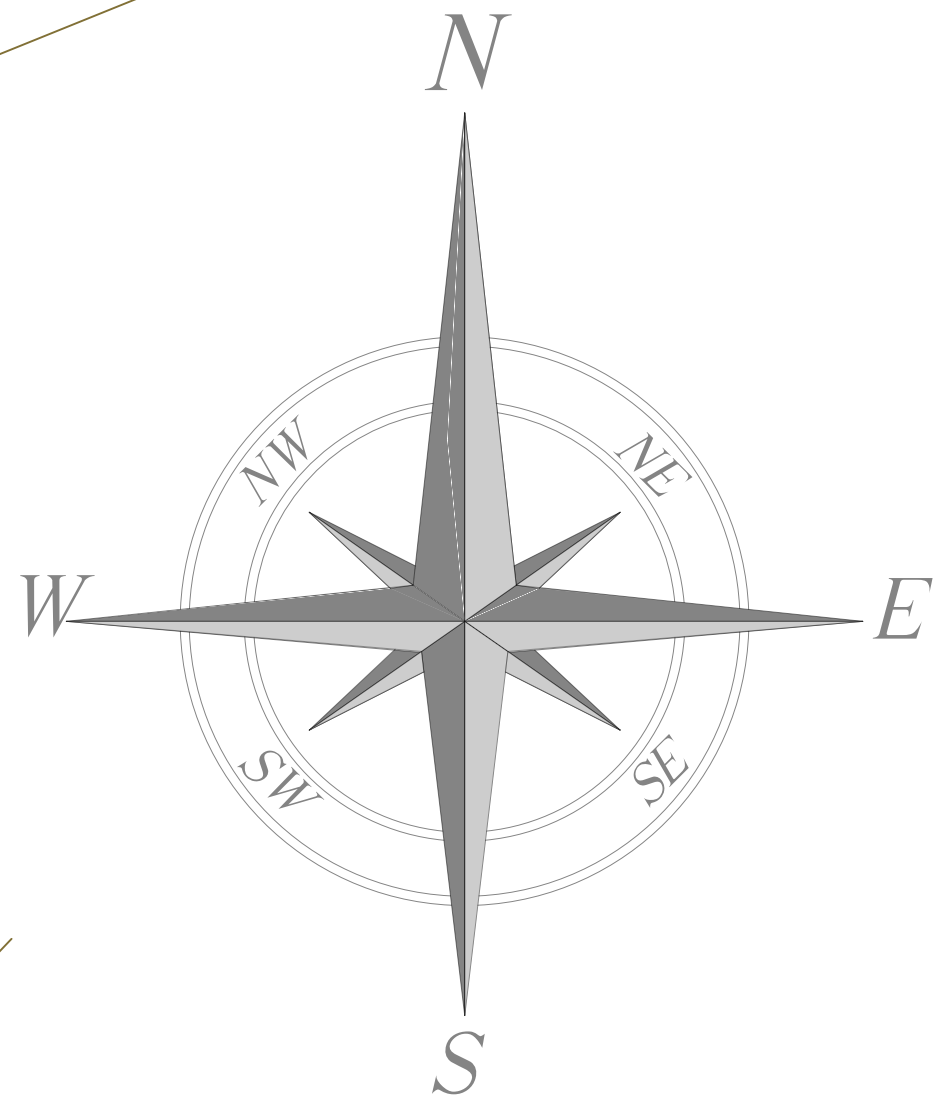

INGENIERIA, CONSULTORIA
Y CONSTRUCCION

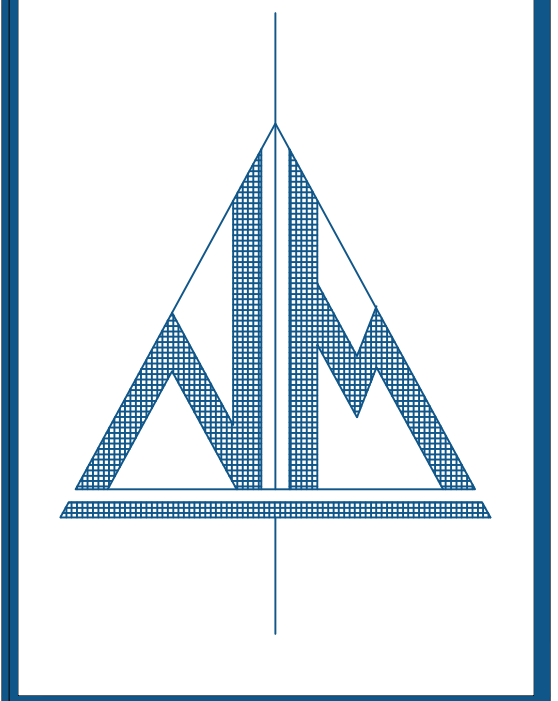

PLAN ESPECIFICO EX FUNDO "LA LORA"

PROYECTISTA
ARQ. EDSON CERRON VALVERDE

DESTINATARIO
MUNICIPALIDAD DE EL TAMBO

UBICACION:
DEPARTAMENTO: JUNIN
PROVINCIA : HUANCAYO
DISTRITO : EL TAMBO

ESPECIALIDAD:
USOS DE SUELO

ESCALA:
1/1000
FECHA:
JULIO - 2024
LAMINA:

C-1

USOS DE SUELO

ESC. 1/1000

